


DEPURAZIONE

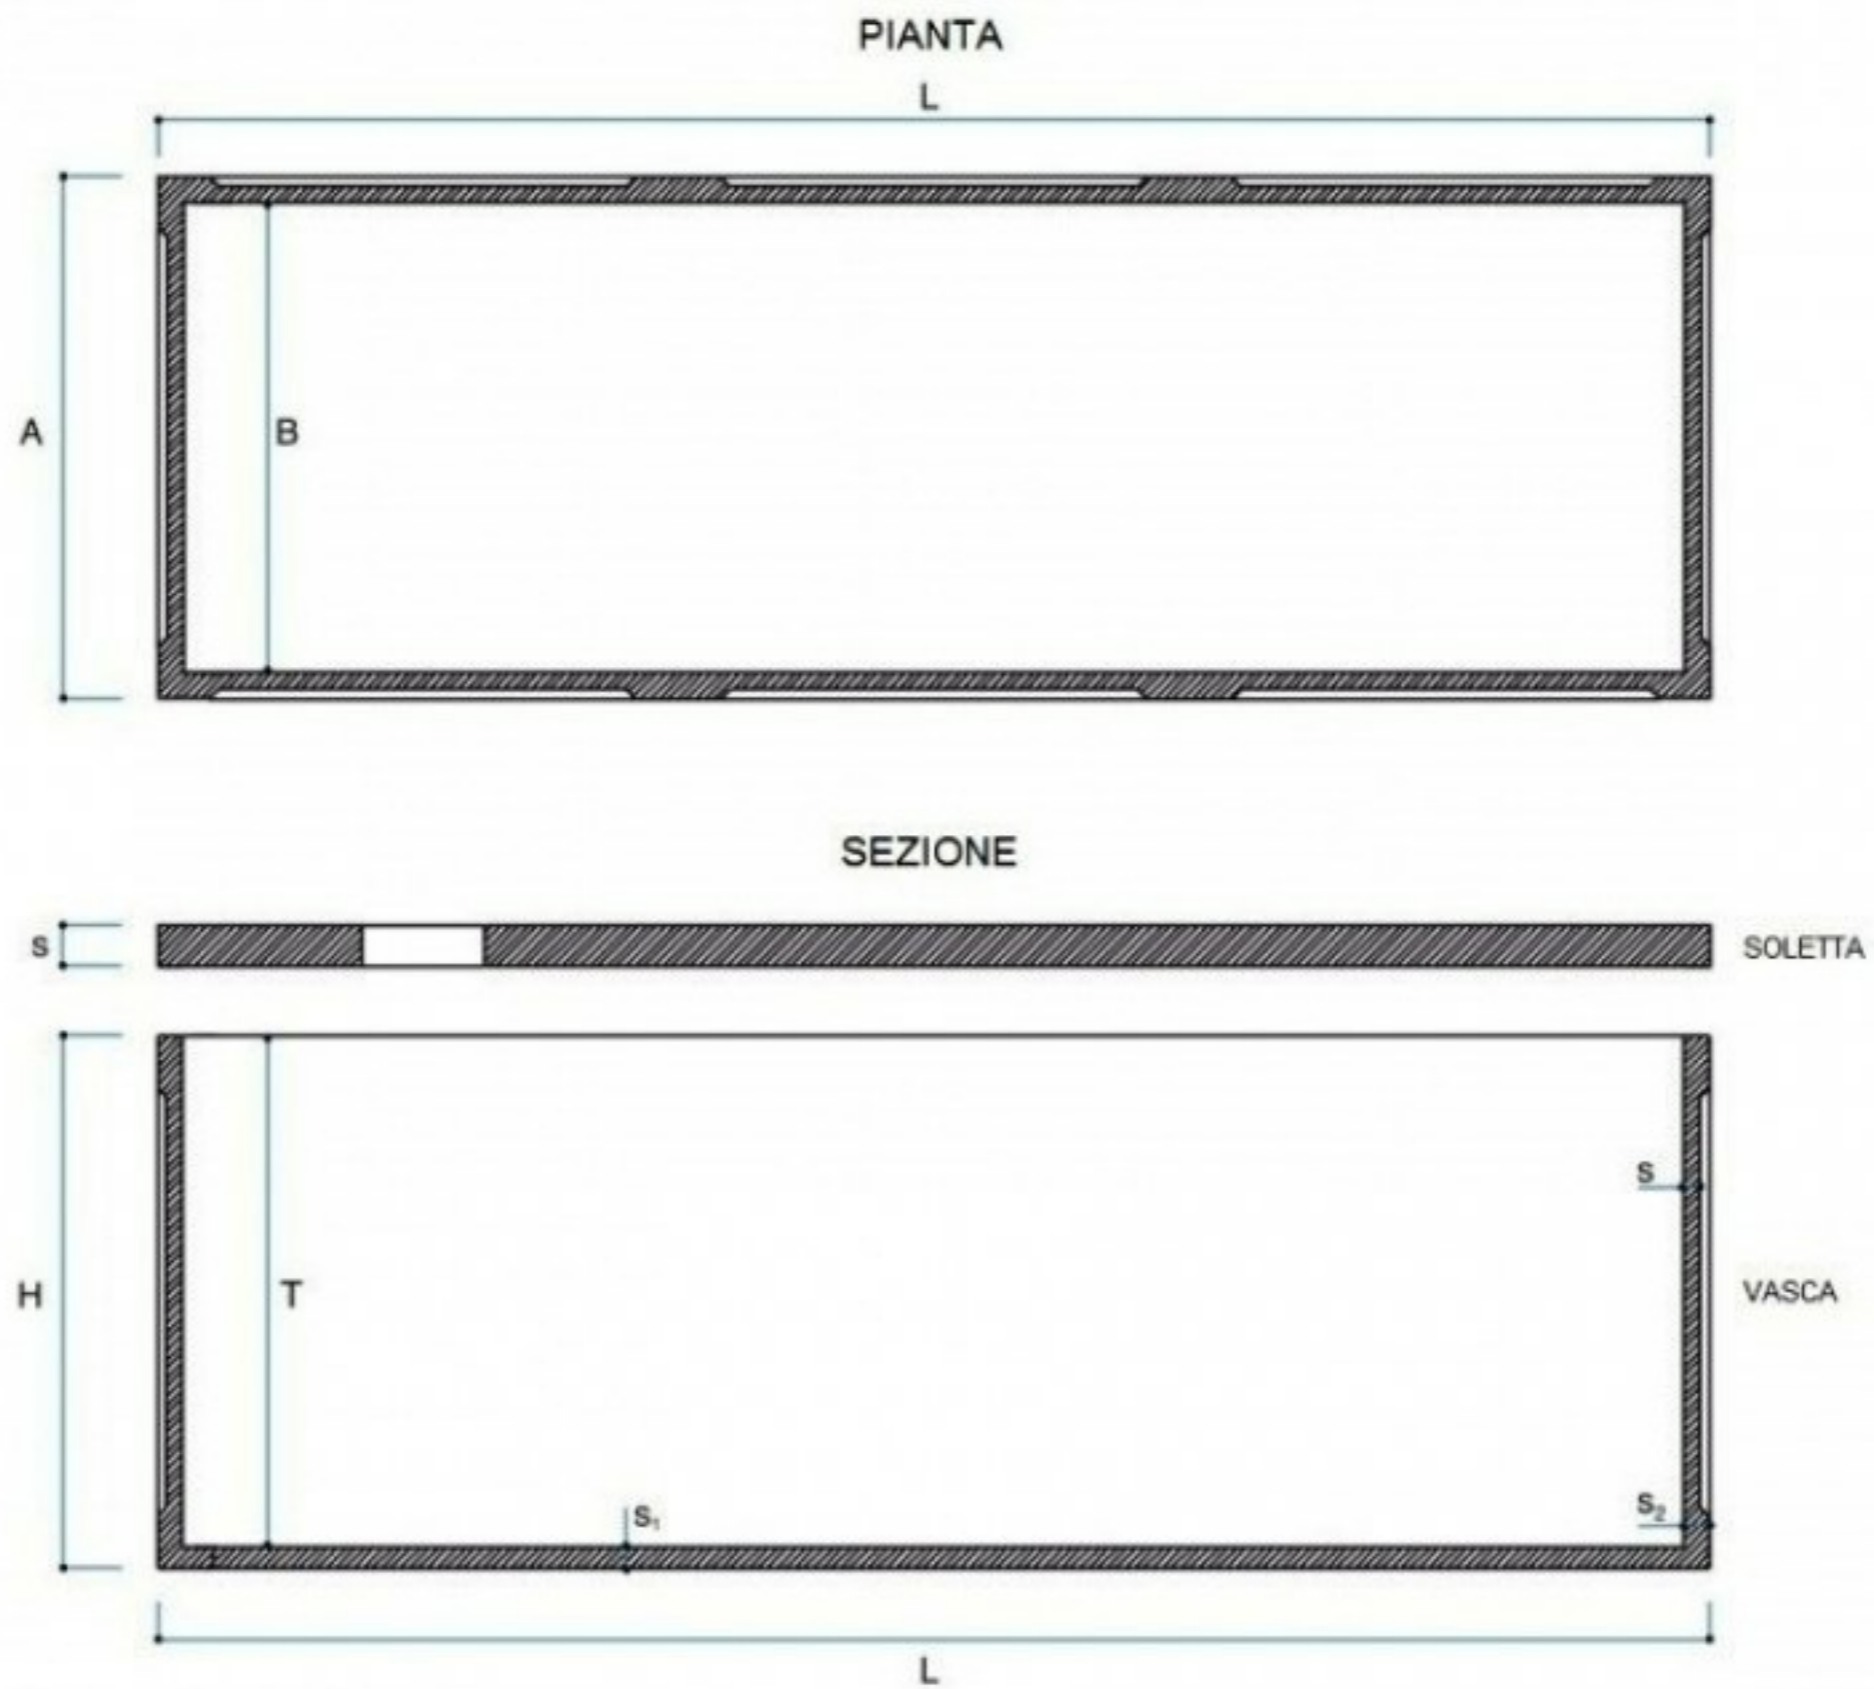

Voce di capitolato

Vasca rettangolare monolitica prefabbricata in c.a.v. dotata di soletta di copertura con passo d'uomo. E' disponibile, per gli usi specifici, nelle due varianti: 'da interro' e per 'fuori terra' (solo tipo V1).

Tutte le nostre vasche sono corredate di calcoli strutturali secondo le vigenti Norme Tecniche per le Costruzioni "D.M. Infrastrutture e Trasporti 17 Gennaio 2018".

Codice	Descrizione	P.V.R.	A cm	B cm	S cm	S1 cm	S2 cm	H cm	L cm	T cm	Peso Kg	Portata motrice pz.	Portata autotreno pz.
V10510VF	Vasca rett. 255x510x260 V1 (per fuori terra)	PV	255	230	12.5	10	12.5	260	510	250	14,900		2
V10510VI	Vasca rett. 255x510x260 V1 (da interro-i15)	PV	255	230	8	10	12.5	260	510	250	12,500	1	2
V10760VF	Vasca rett. 255x760x260 V1 (per fuori terra)	PV	255	230	12.5	10	12.5	260	760	250	20,100		1
V10760VI	Vasca rett. 255x760x260 V1 (da interro-i15)	PV	255	230	8	10	12.5	260	760	250	17,300		1
V12325SI	Setto intermedio 225xH247 sp.14 V1	PV		225	14			247			1,950		
V1510S01	Soletta carr. 255x510x20 V1 (1^ cat.)	PV	255		20				510		6,400	2	4
V1510S02	Soletta carr. 255x510x20 V1 (2^ cat.)	PV	255		20				510		6,400	2	4
V1510S1i	Soletta carr. 255x510x20 V1 (1^ cat.- i15)	PV	255		20				510		6,400	2	4
V1510S2i	Soletta carr. 255x510x20 V1 (2^ cat.- i15)	PV	255		20				510		6,400	2	4
V1760S01	Soletta carr. 255x760x20 V1 (1^ cat.)	PV	255		20				760		9,600		2
V1760S02	Soletta carr. 255x760x20 V1 (2^ cat.)	PV	255		20				760		9,600		2
V1760S1i	Soletta carr. 255x760x20 V1 (1^ cat.- i15)	PV	255		20				760		9,600	2	2
V1760S2i	Soletta carr. 255x760x20 V1 (2^ cat.- i15)	PV	255		20				760		9,600		2
V20400VI	Vasca rett. 205x400x200 V2 (da interro-i05)	PV	205	185	10	10	10	200	400	190	7,640	1	2
V20500VI	Vasca rett. 205x500x200 V2 (da interro-i05)	PV	205	185	10	10	10	200	500	190	9,140	1	2
V20600VI	Vasca rett. 205x600x200 V2 (da interro-i05)	PV	205	185	10	10	10	200	600	190	10,645	1	2
V21812DI	Diaframma interno 180xH120 sp.8 V2	PV		180	8			120			430		
V21819DI	Diaframma interno 180xH190 sp.8 V2	PV		180	8			190			680		
V2400S01	Soletta carr. 205x400x20 V2 (1^ cat.)	PV	205		20				400		3,915	3	7
V2400S02	Soletta carr. 205x400x20 V2 (2^ cat.)	PV	205		20				400		3,890	3	7
V2500S01	Soletta carr. 205x500x20 V2 (1^ cat.)	PV	205		20				500		4,940	2	5
V2500S02	Soletta carr. 205x500x20 V2 (2^ cat.)	PV	205		20				500		4,910	2	5
V2600S01	Soletta carr. 205x600x20 V2 (1^ cat.)	PV	205		20				600		5,965	2	4
V2600S02	Soletta carr. 205x600x20 V2 (2^ cat.)	PV	205		20				600		5,930	2	4
V30210VI	Vasca rett. 140x210x180 V3 (da interro-i05)	PV	140	124	8	10	8	180	210	170	3,145	2	6
V30310VI	Vasca rett. 140x310x180 V3 (da interro-i05)	PV	140	124	8	10	8	180	310	170	4,210	2	4
V30410VI	Vasca rett. 140x410x180 V3 (da interro-i05)	PV	140	124	8	10	8	180	410	170	5,275	1	3
V3210S01	Soletta carr. 140x210x15 V3 (1^ cat.)	PV	140		15				210		980	12	28
V3210S02	Soletta carr. 140x210x15 V3 (2^ cat.)	PV	140		15				210		960	12	28
V3310S01	Soletta carr. 140x310x15 V3 (1^ cat.)	PV	140		15				310		1,520	7	18
V3310S02	Soletta carr. 140x310x15 V3 (2^ cat.)	PV	140		15				310		1,490	8	18
V3410S01	Soletta carr. 140x410x15 V3 (1^ cat.)	PV	140		15				410		2,050	5	13
V3410S02	Soletta carr. 140x410x15 V3 (2^ cat.)	PV	140		15				410		2,010	6	14