


DEPURAZIONE

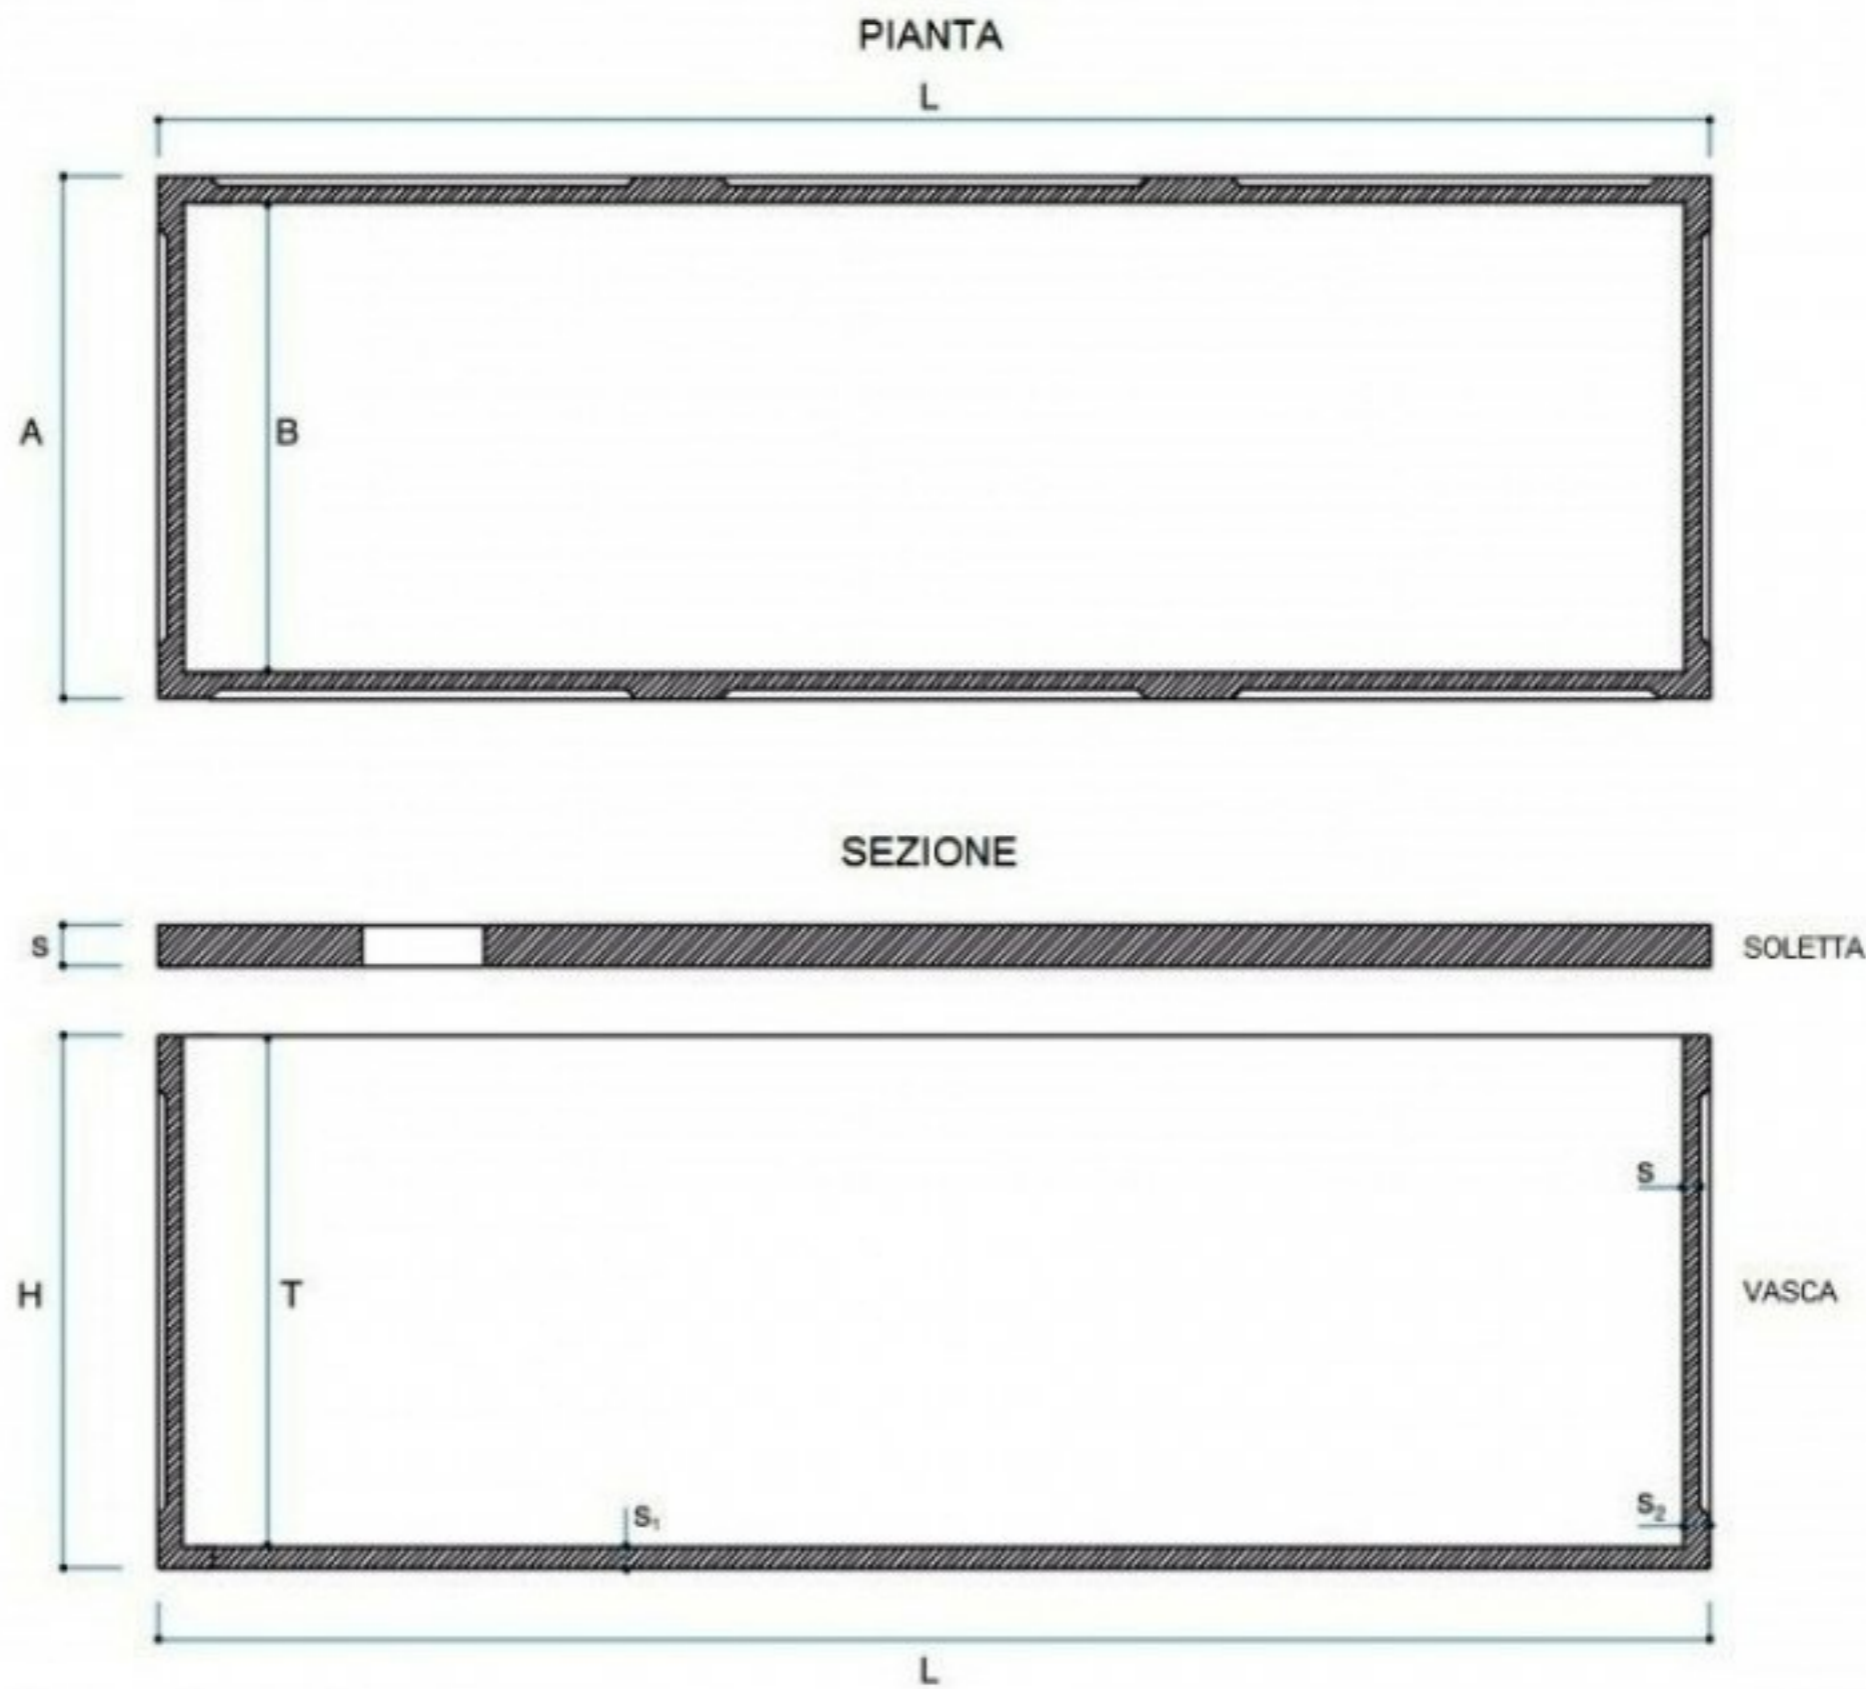

Codice	Descrizione	P.V.R.	A cm	B cm	S cm	S1 cm	S2 cm	H cm	L cm	T cm	Peso Kg	Portata autotreno pz.
V10510VF	Vasca rett. 255x510x260 V1 (per fuori terra)	PV	255	230	12.5	10	12.5	260	510	250	14,900	2

Voce di capitolato

Vasca rettangolare monolitica prefabbricata in c.a.v. dotata di soletta di copertura con passo d'uomo. E' disponibile, per gli usi specifici, nelle due varianti: 'da interro' e per 'fuori terra' (solo tipo V1).

Tutte le nostre vasche sono corredate di calcoli strutturali secondo le vigenti Norme Tecniche per le Costruzioni "D.M. Infrastrutture e Trasporti 17 Gennaio 2018".