


DEPURAZIONE

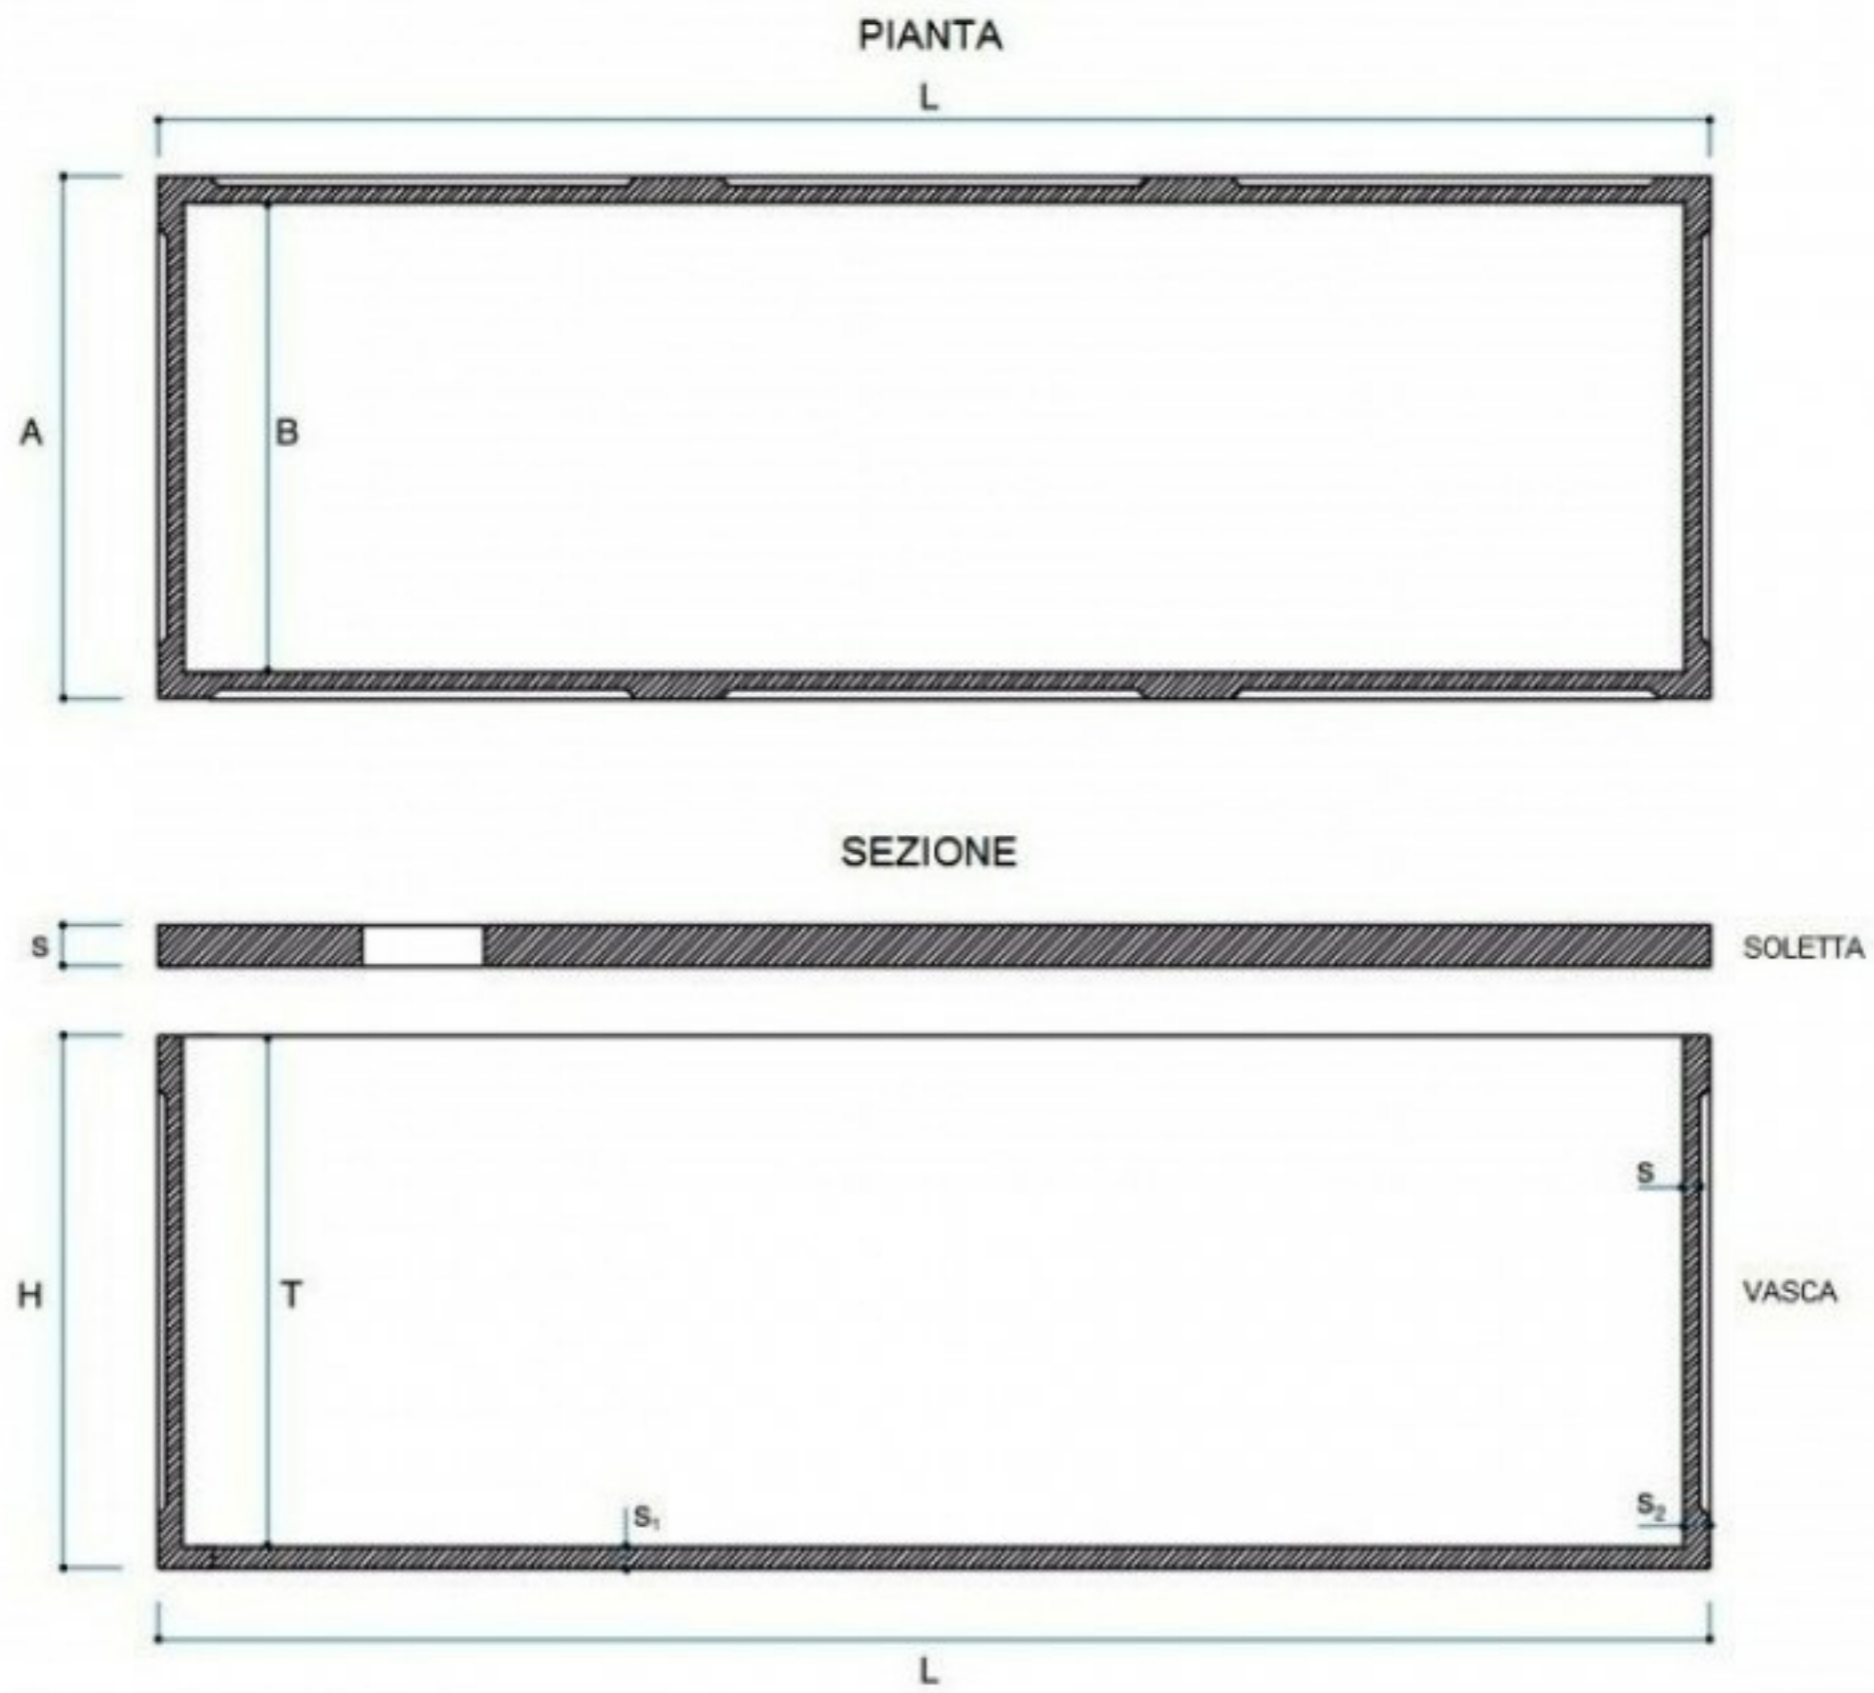

Codice	Descrizione	P.V.R.	A cm	B cm	S cm	S1 cm	S2 cm	H cm	L cm	T cm	Peso Kg	Portata motrice pz.	Portata autotreno pz.
V20400VI	Vasca rett. 205x400x200 V2 (da interro-i05)	PV	205	185	10	10	10	200	400	190	7,640	1	2

Voce di capitolato

Vasca rettangolare monolitica prefabbricata in c.a.v. adotta di soletta di copertura con passo d'uomo. E' disponibile, per gli usi specifici, nelle due varianti: 'da interro' e per 'fuori terra' (solo tipo V1).

Tutte le nostre vasche sono corredate di calcoli strutturali secondo le vigenti Norme Tecniche per le Costruzioni "D.M. Infrastrutture e Trasporti 17 Gennaio 2018".